



# RÉAMÉNAGEMENT DES ATELIERS MECANQUES

GRAND REIMS  
APS - ind D /// 24 avril 2018

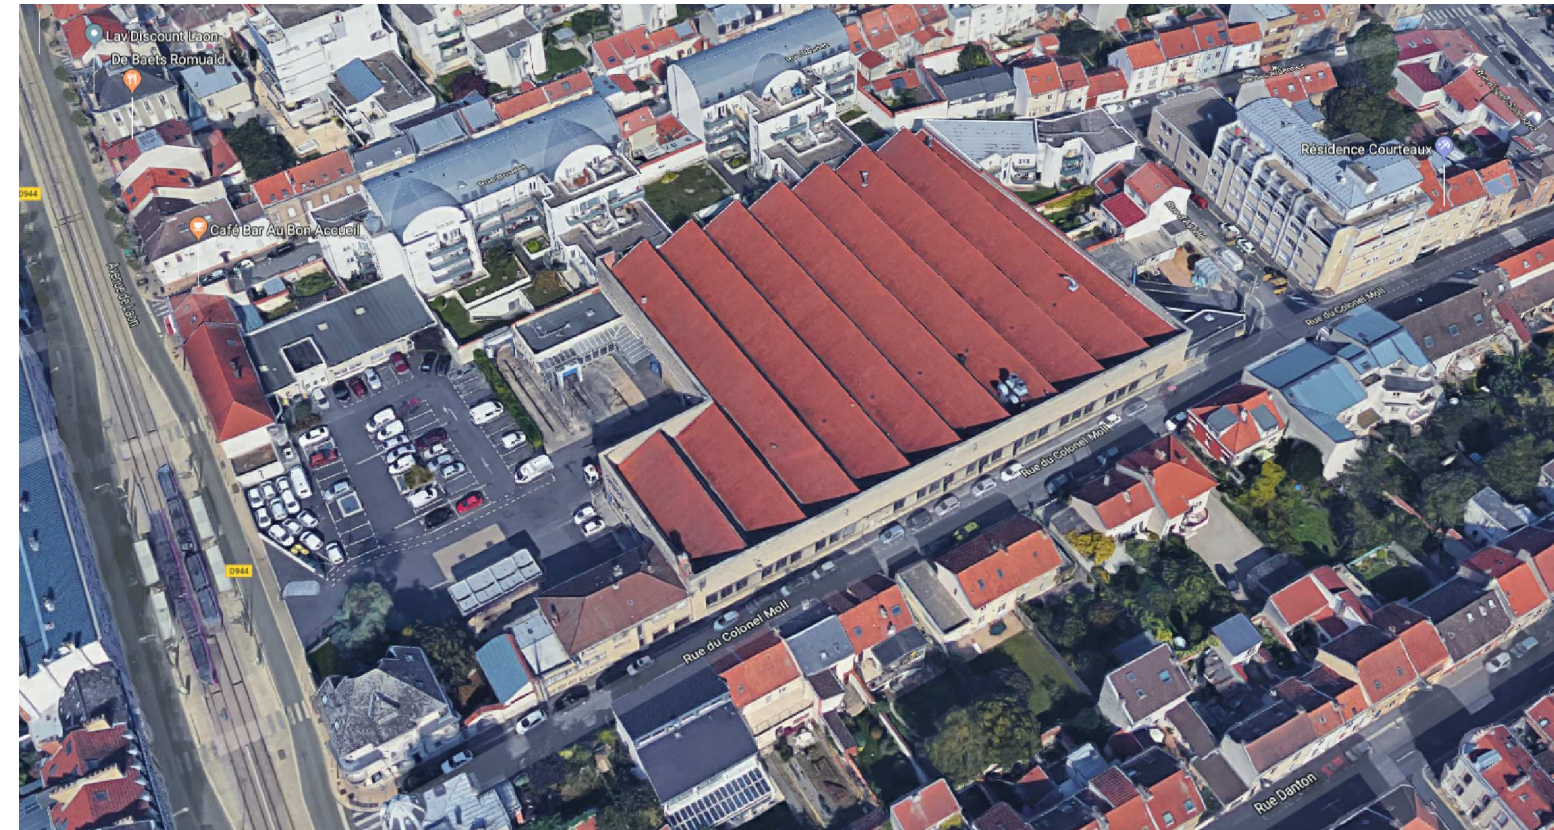


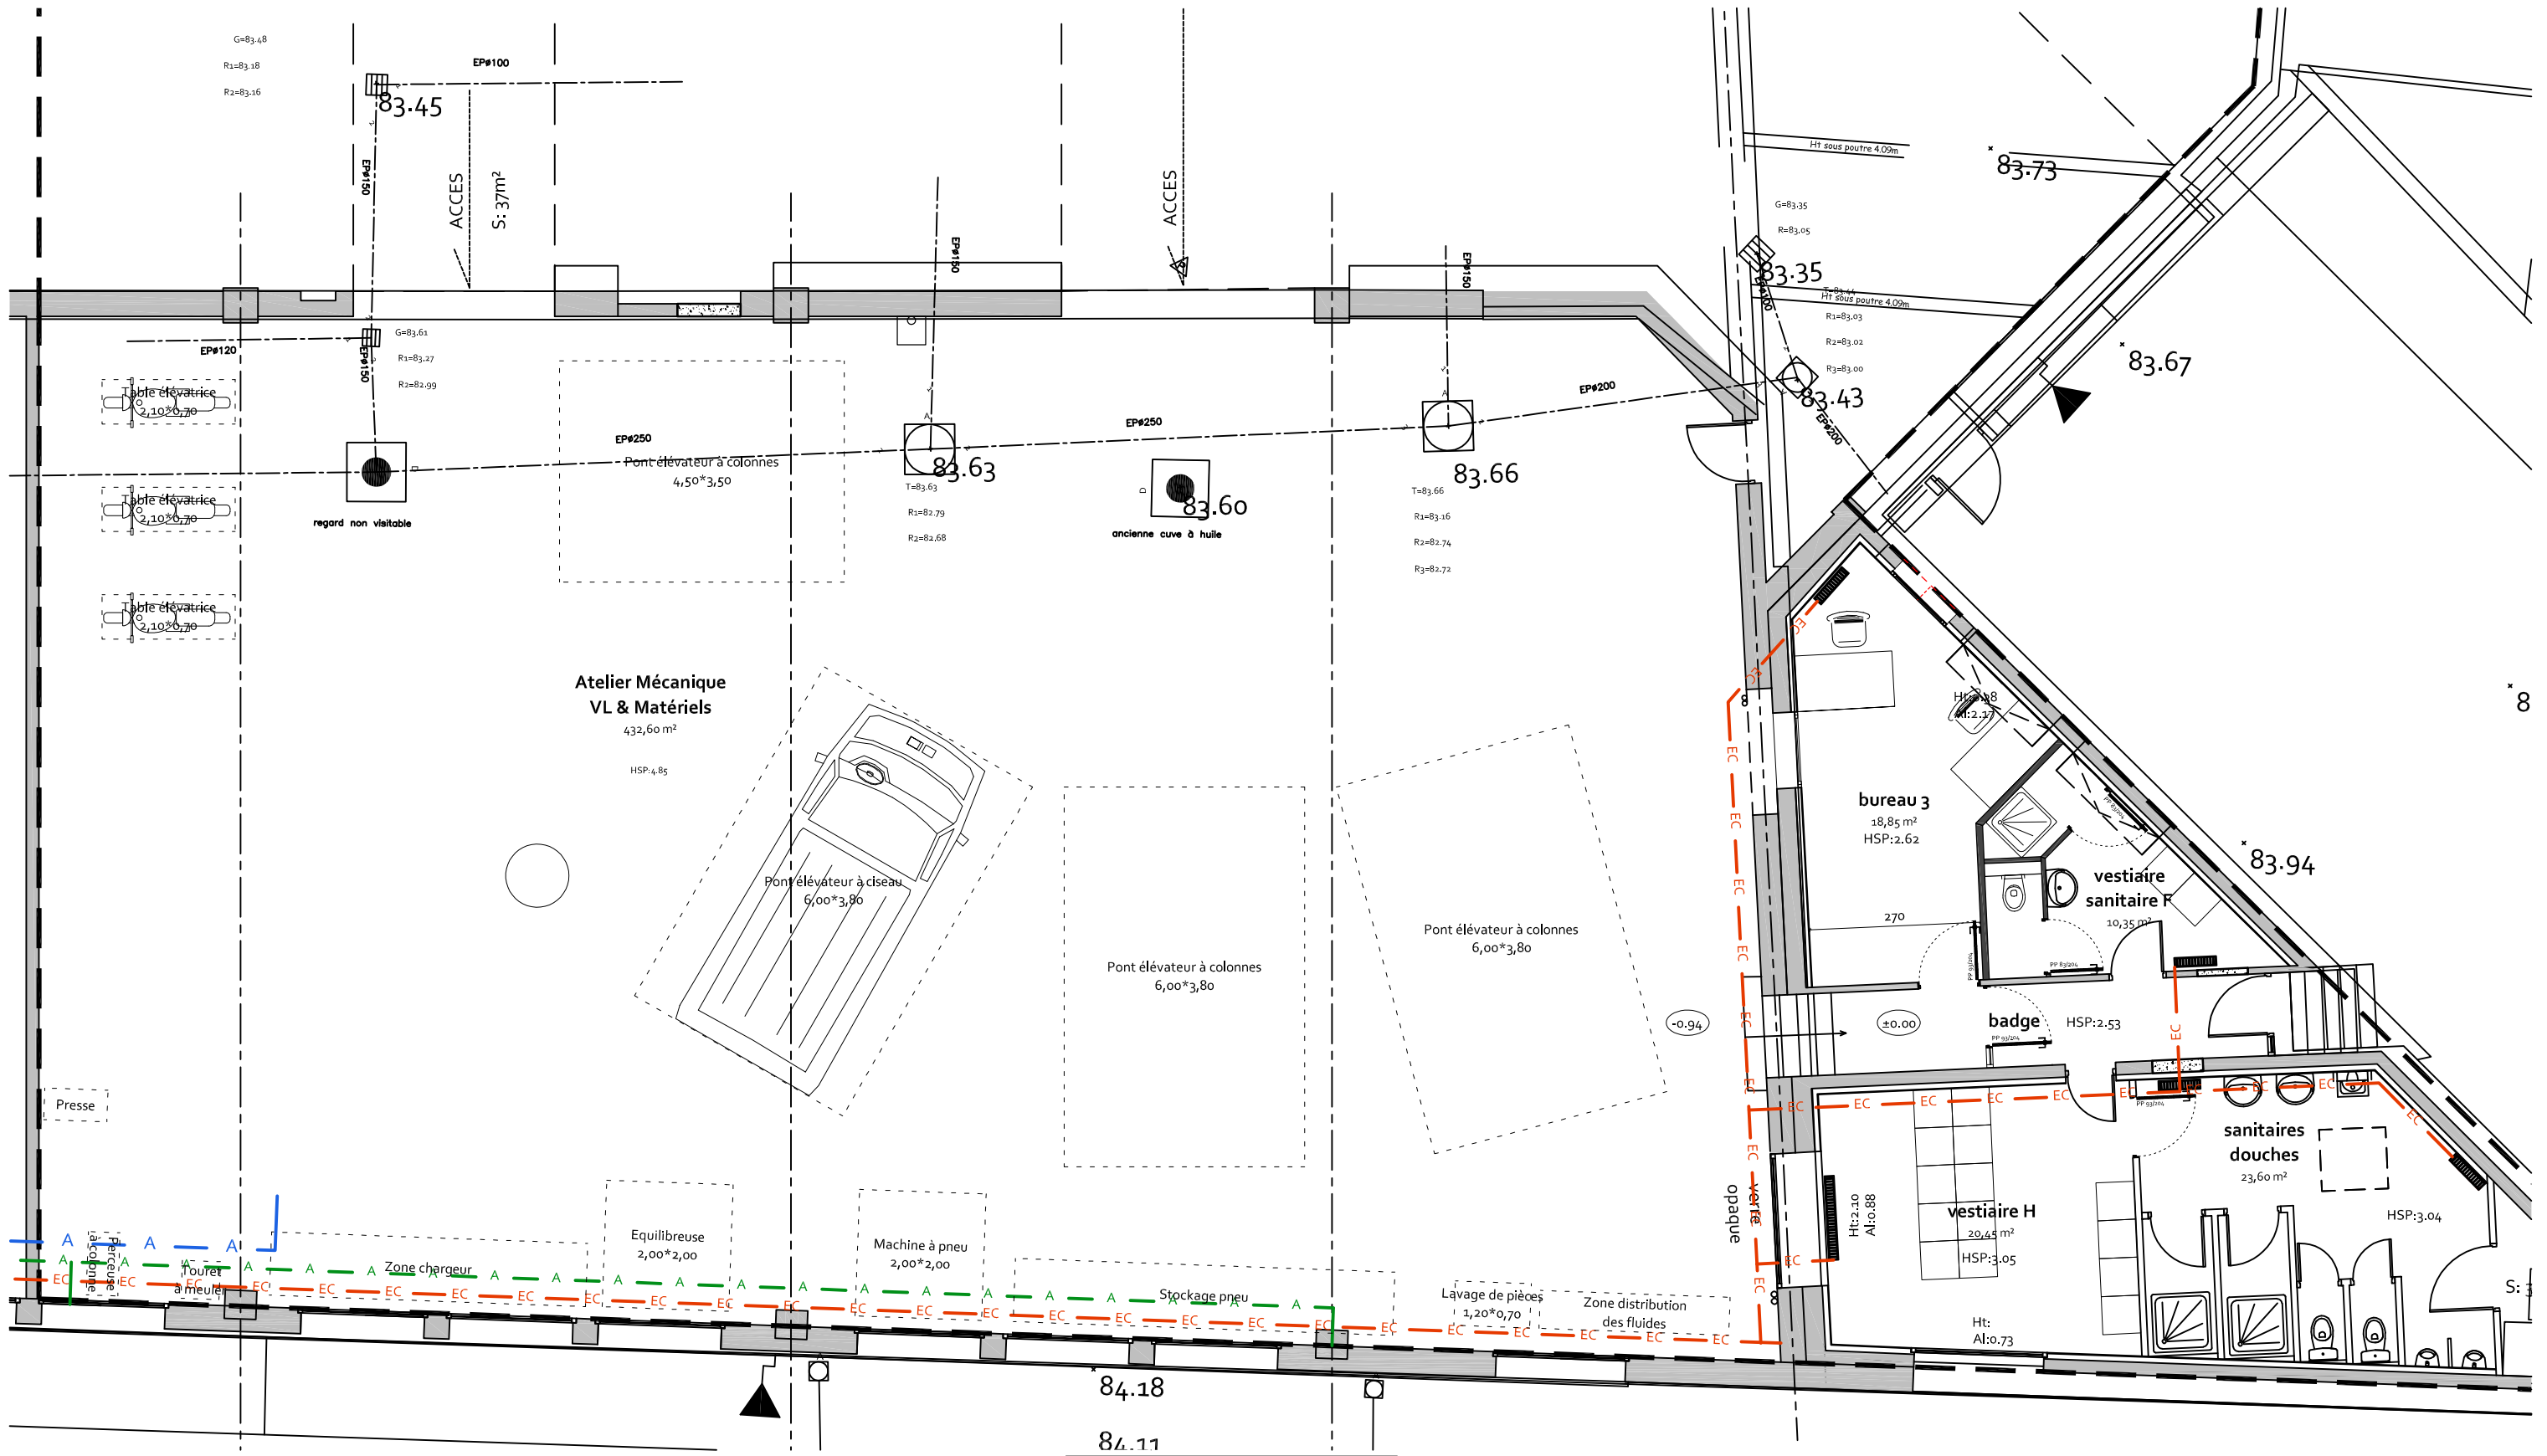

Légende réseaux

- — — — — Chauffage circulation eau chaude
- — — — — Réseaux aérothermes
- — — — — Air Comprimé
- — — — — Gaz

**Phase 1 - ATELIER VL+ VESTIAIRES SANITAIRES**  
version 1

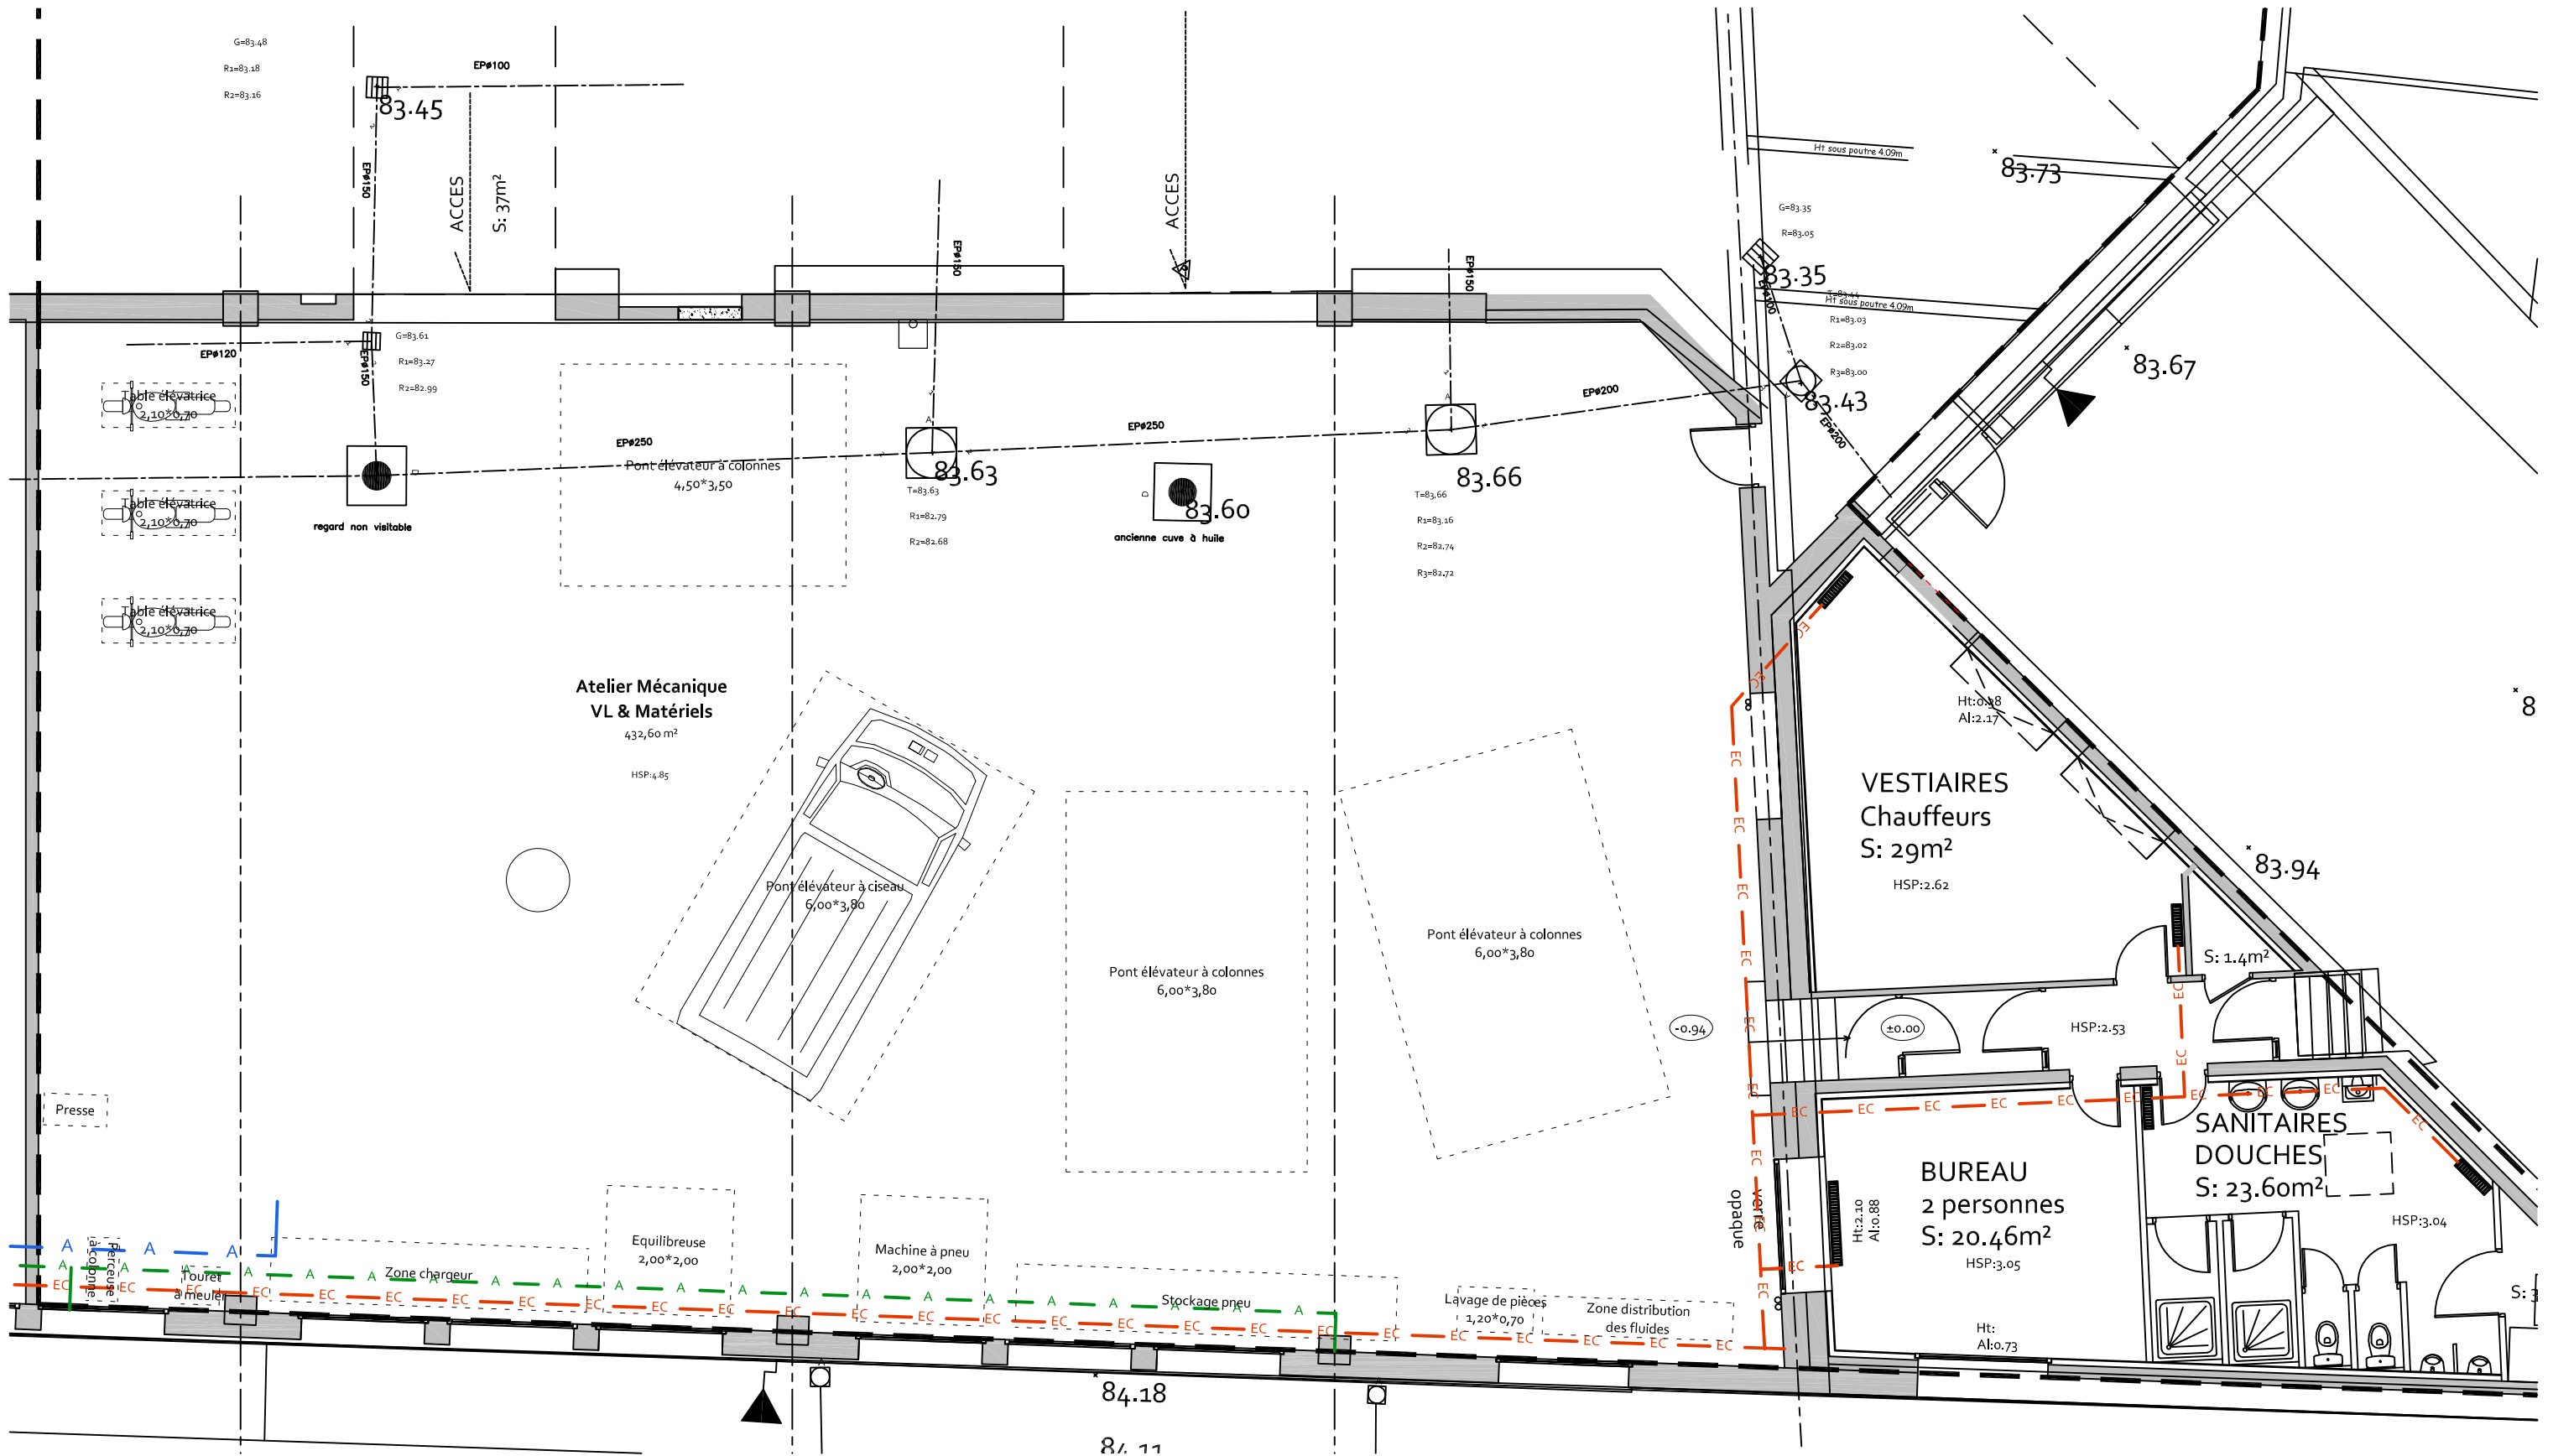


**Légende réseaux**

- - - - - Chauffage circulation eau chaude
- - - - - Réseaux aérothermes
- - - - - Air Comprimé
- - - - - Gaz

# Phase 1 - ATELIER VL+ VESTIAIRES SANITAIRES

## version 2

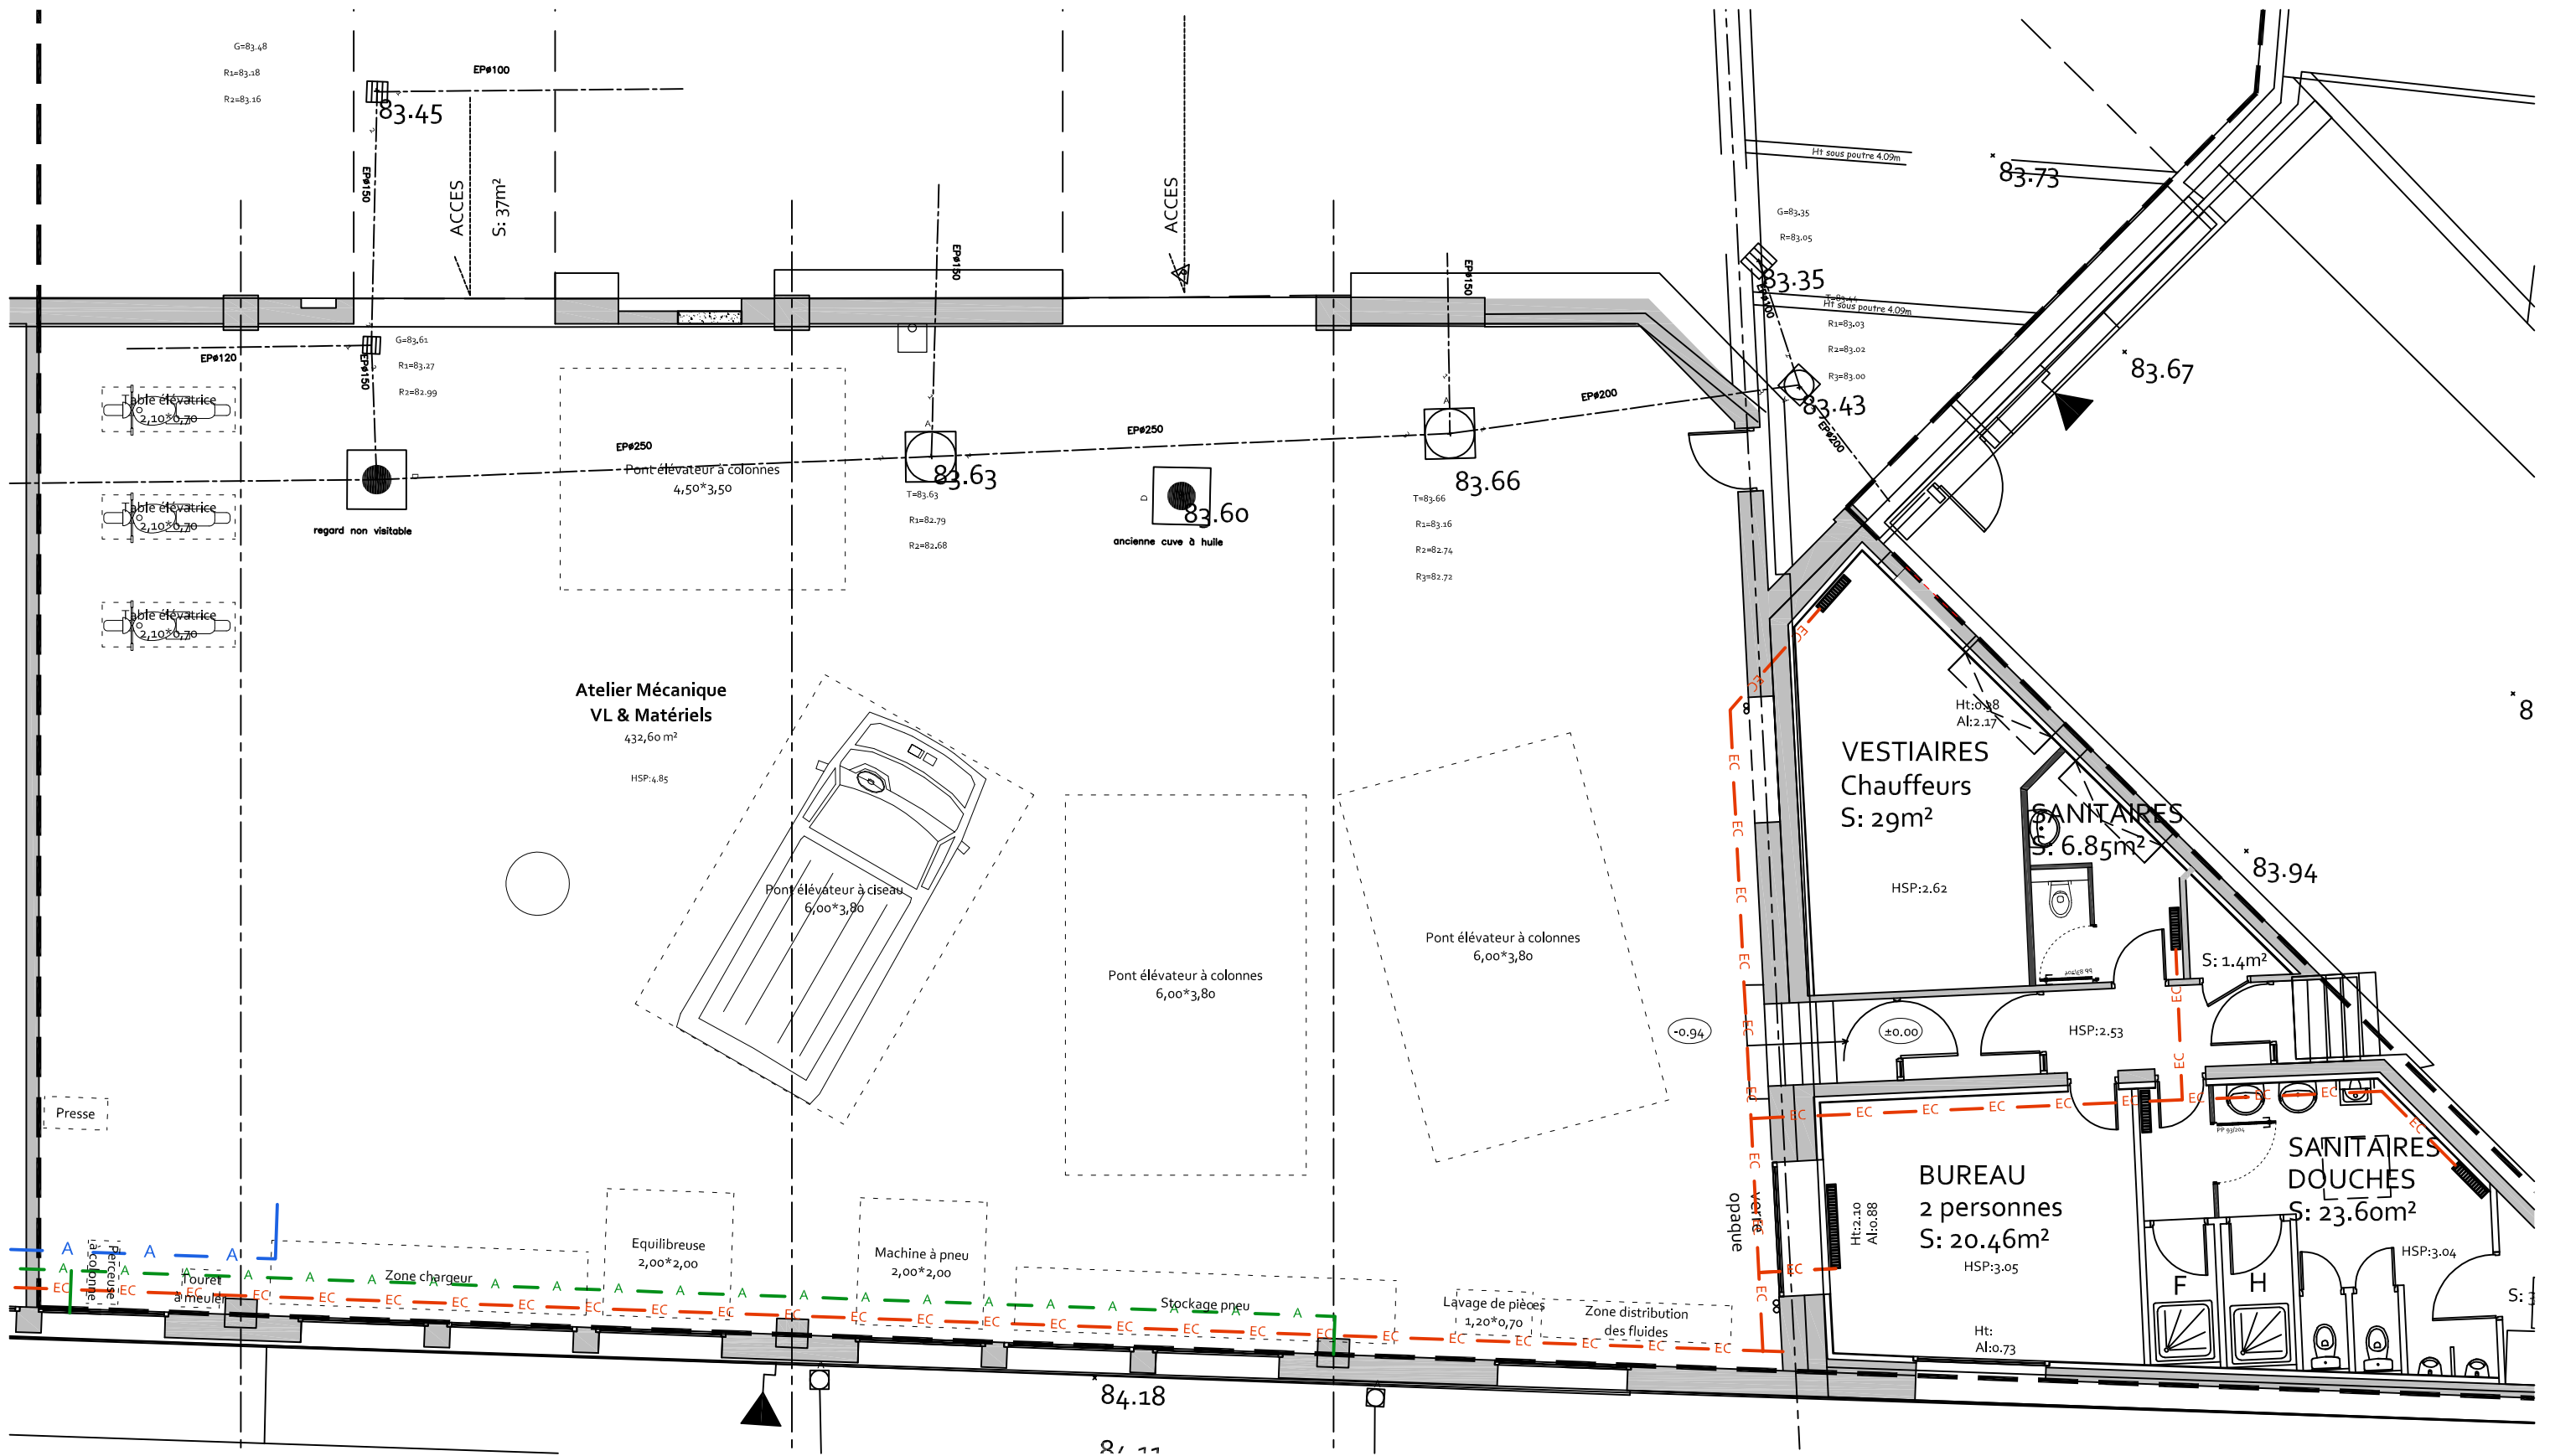

**Légende réseaux**

- — — — — Chauffage circulation eau chaude
- — — — — Réseaux aérothermes
- — — — — Air Comprimé
- — — — — Gaz

# Phase 1 - ATELIER VL+ VESTIAIRES SANITAIRES

## version 3

### Légende réseaux

- EC — EC — EC — EC — EC — EC — Chauffage circulation eau chaude
- A — A — A — A — A — A — Réseaux aérothermes
- A — A — A — A — A — A — Air Comprimé
- GAZ — GAZ — GAZ — GAZ — GAZ — GAZ — Gaz

## Phase 2 - ATELIER PL

24/04/2018

APS - ind D  
éch.1/100e

Reims (51)


GRAND REIMS -REAMENAGEMENT DES  
ATELIERS MECANQUES


**PINGAT**  
ARCHITECTE & CONSEIL

PINGAT Architecte & Conseil  
9, rue André Pingat - 51100 Reims  
03 26 97 71 32 - contact@pingat.eu

**GRAND  
REIMS**  
COMMUNAUTÉ URBAINE

REAMENAGEMENT DES ATELIERS  
MECANIQUES  
268 Avenue de Laon, 51100 REIMS

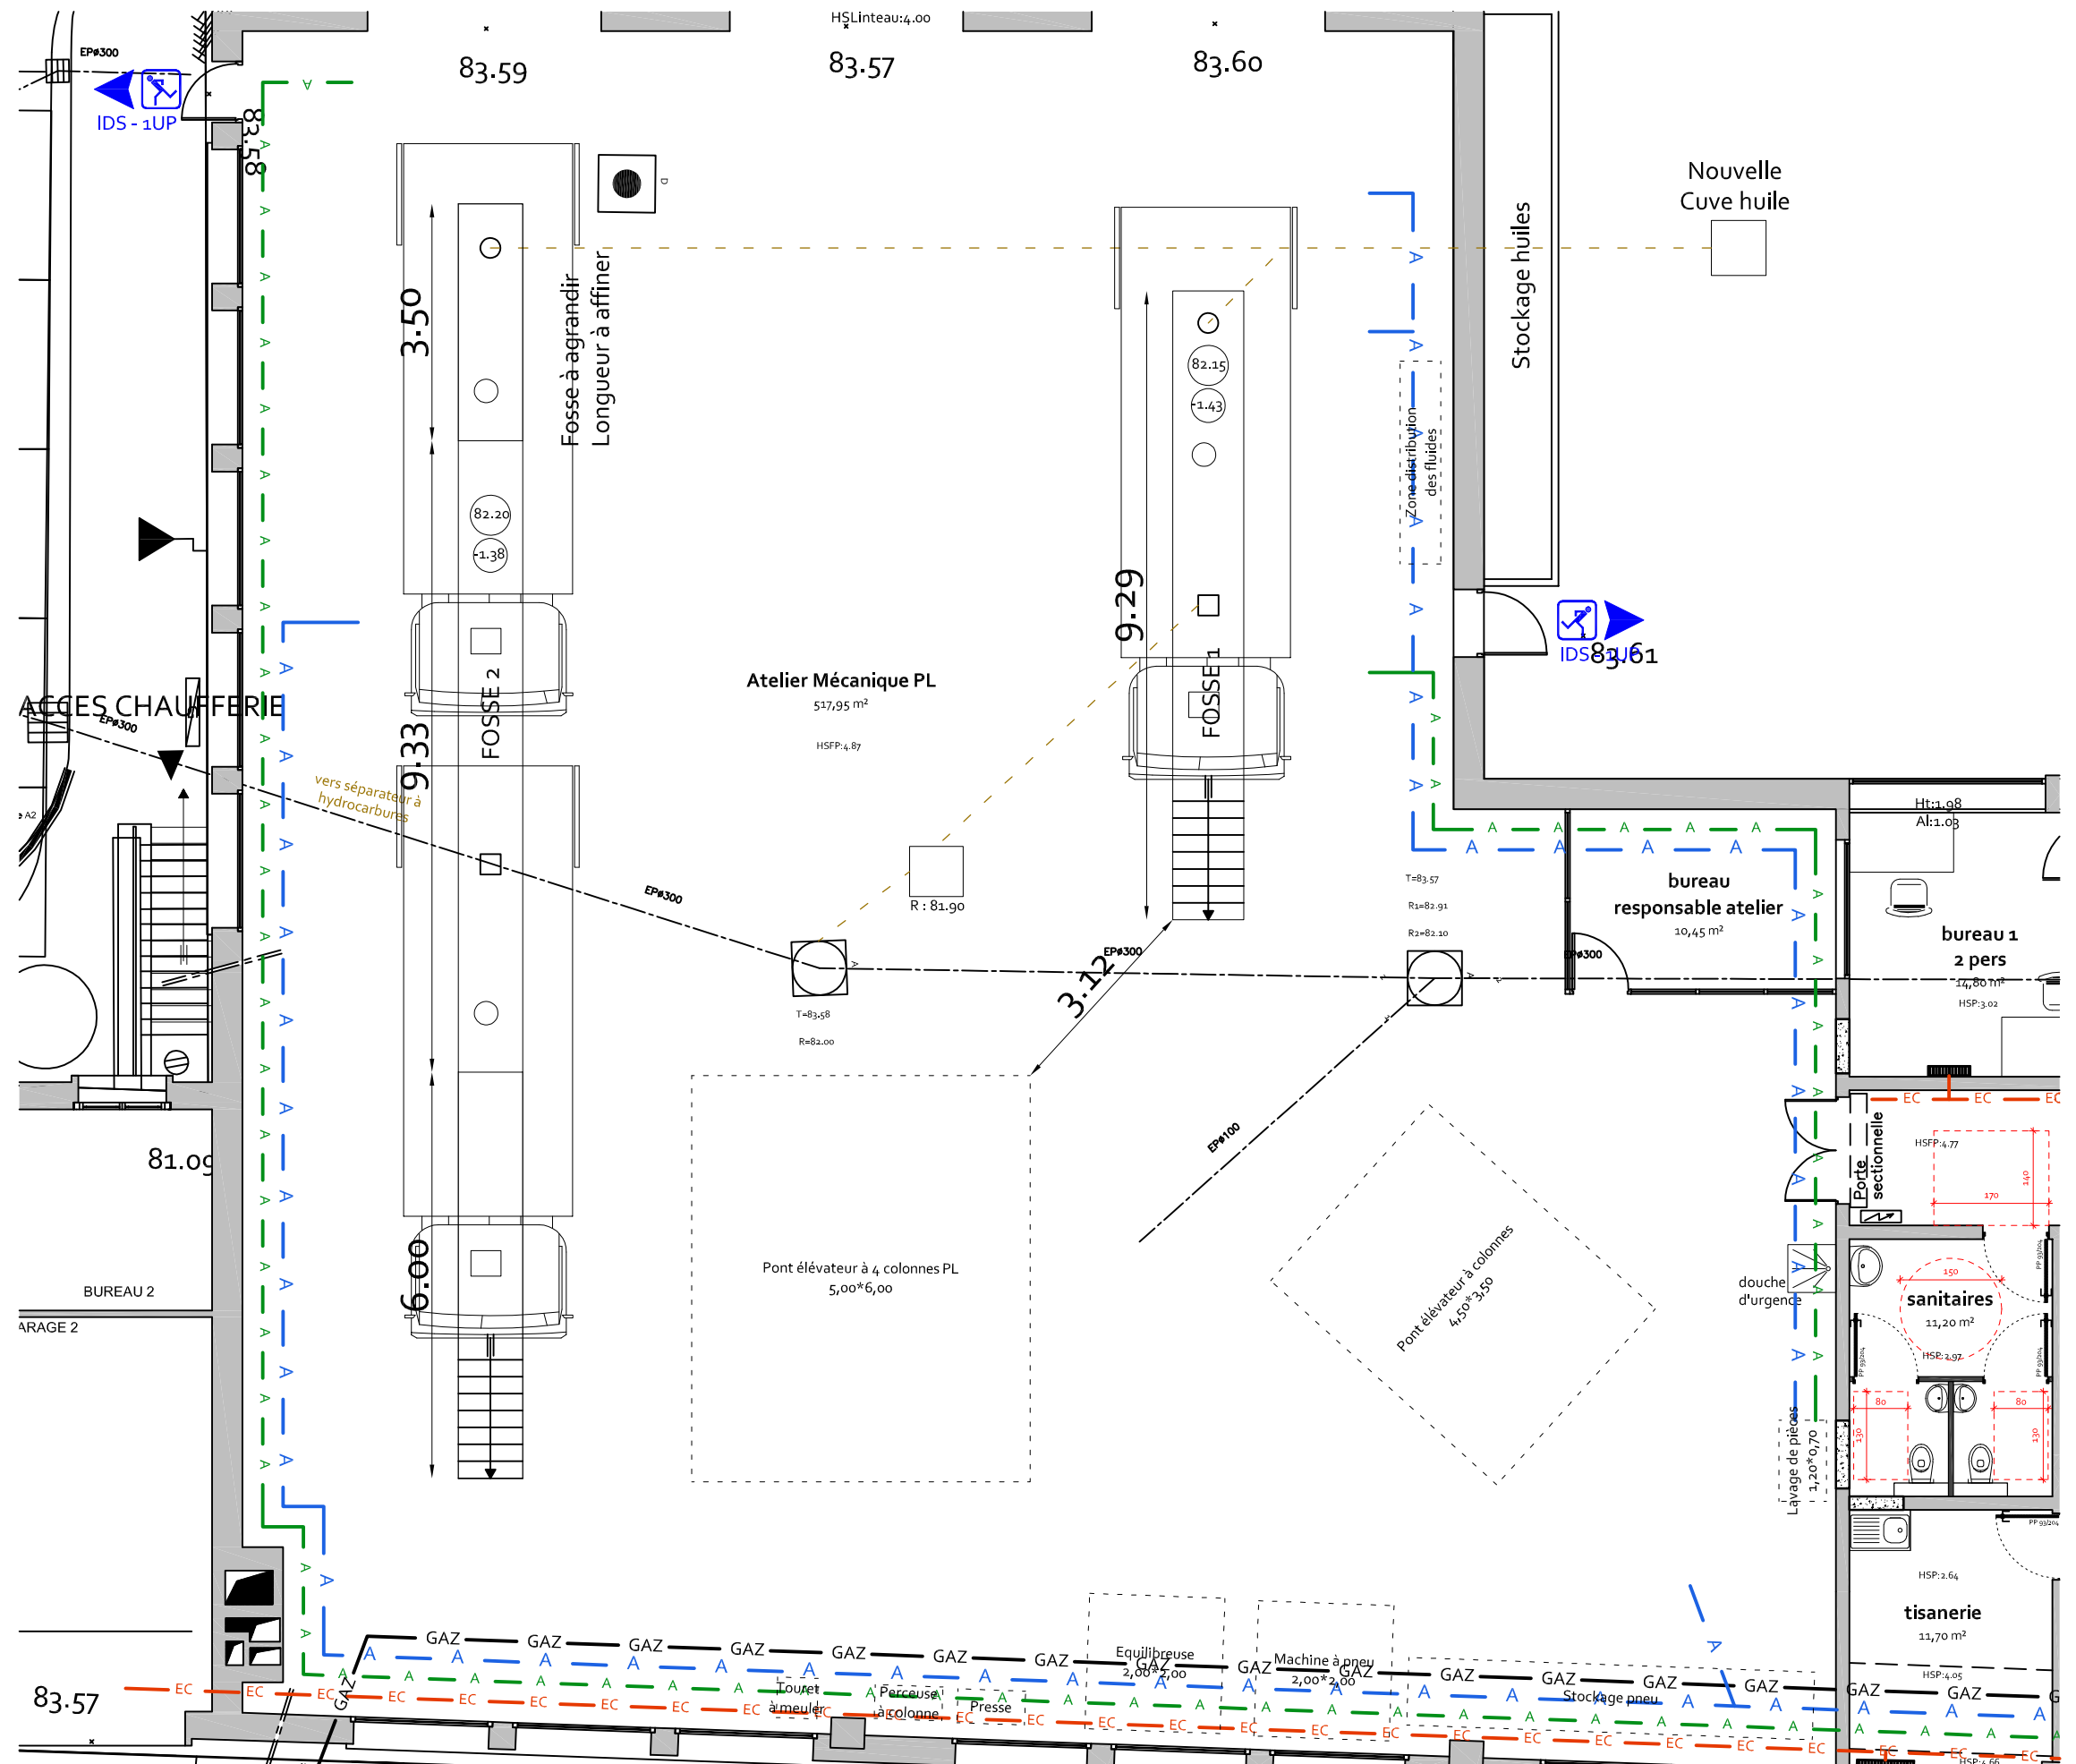

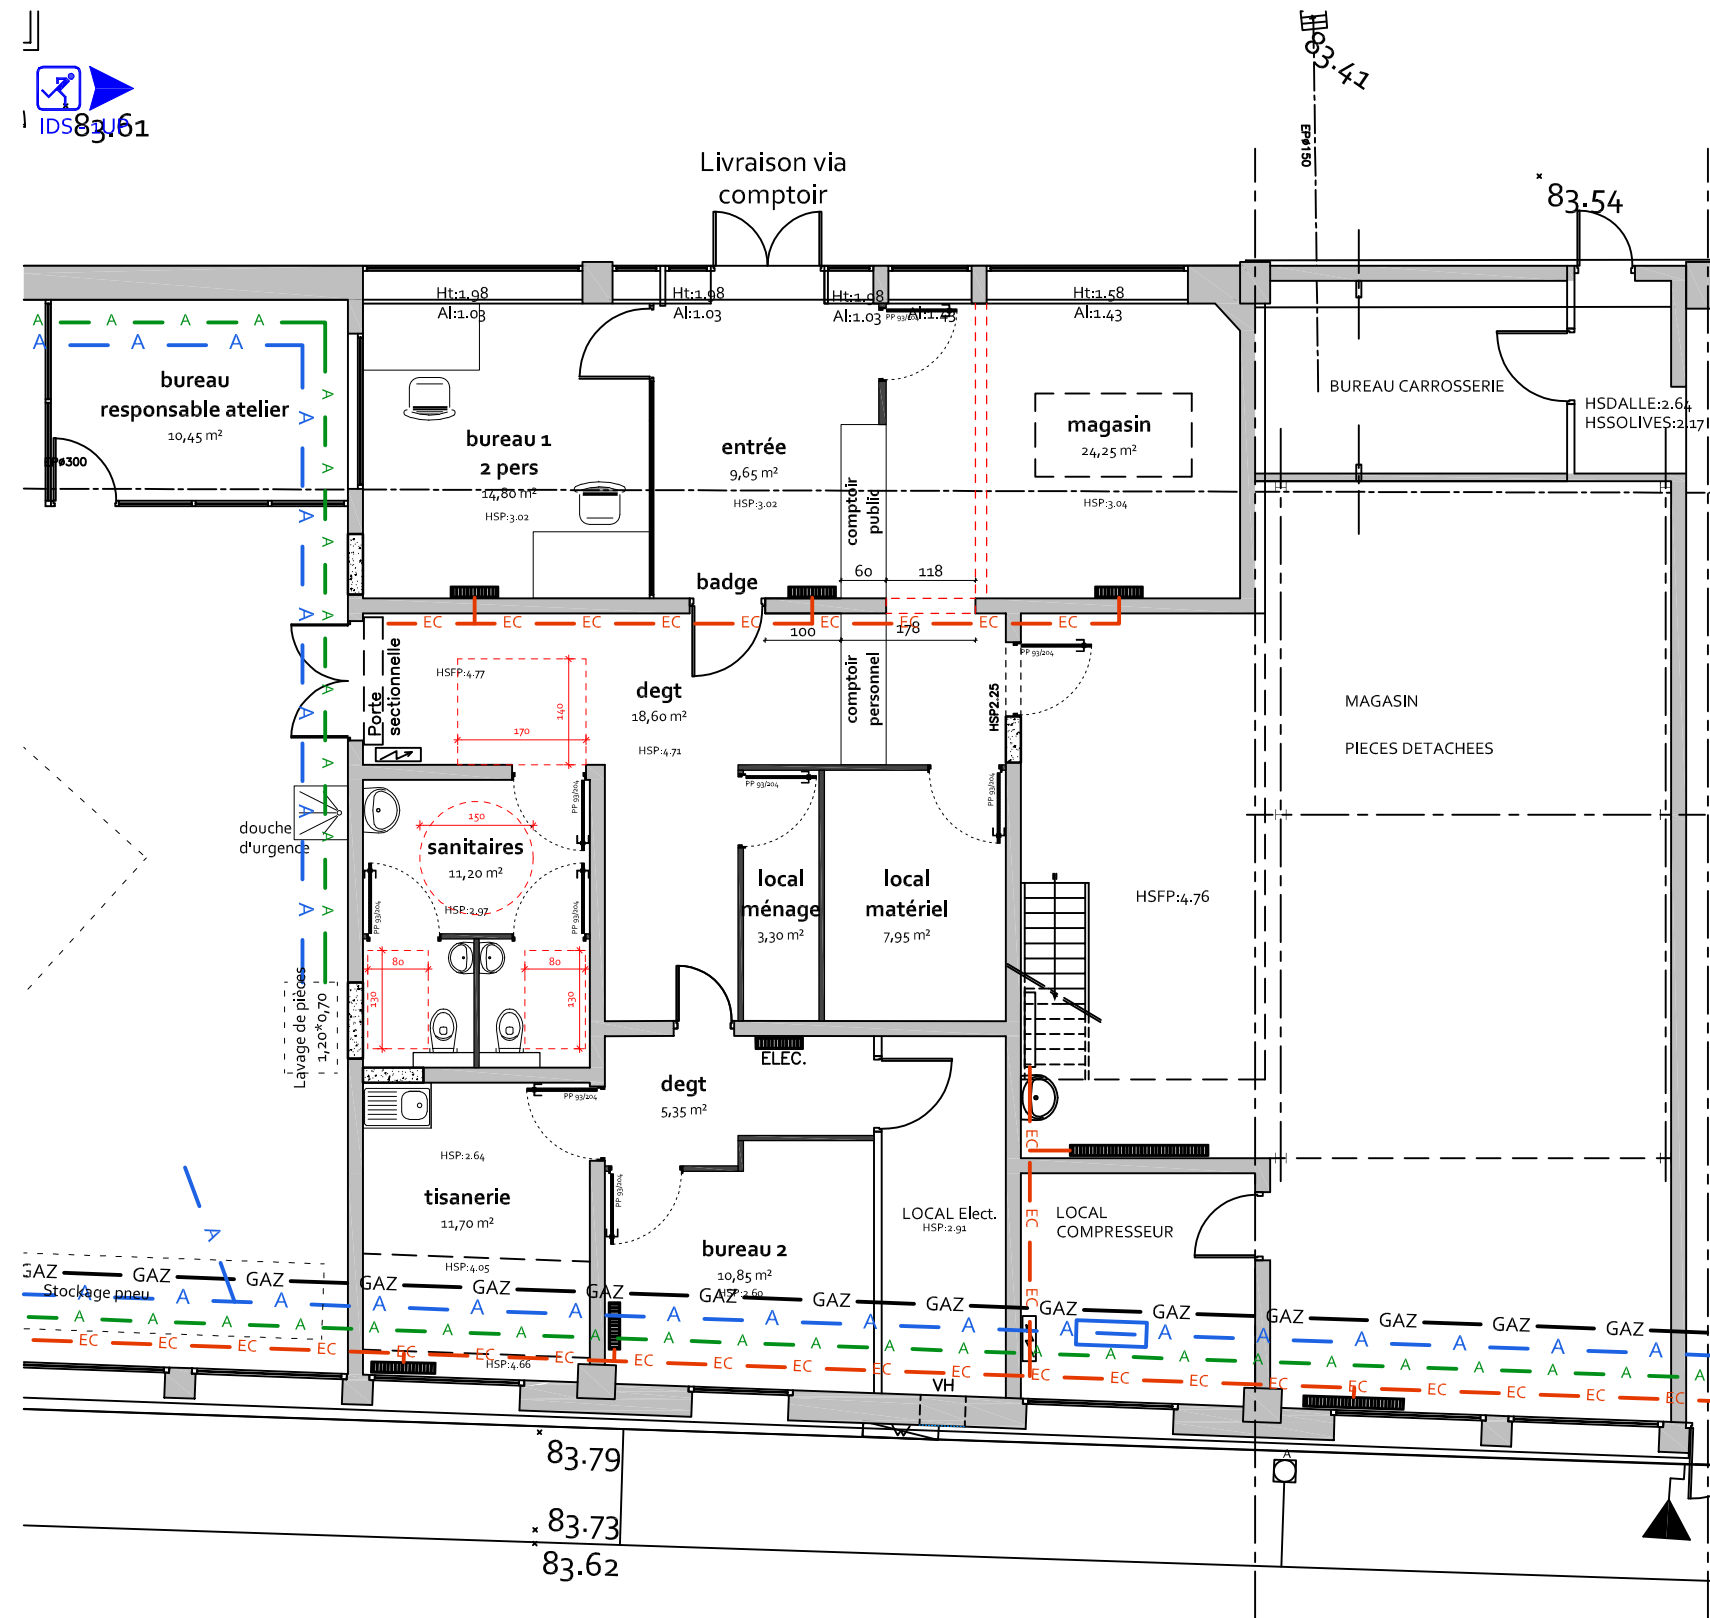

## Légende réseaux

- EC — EC — EC — EC — EC — EC — Chauffage circulation eau chaude
- A — A — A — A — A — A — Réseaux aérothermes
- A — A — A — A — A — A — Air Comprimé
- GAZ — GAZ — GAZ — GAZ — GAZ — GAZ — Gaz

## Phase 3 - BUREAUX & MAGASIN