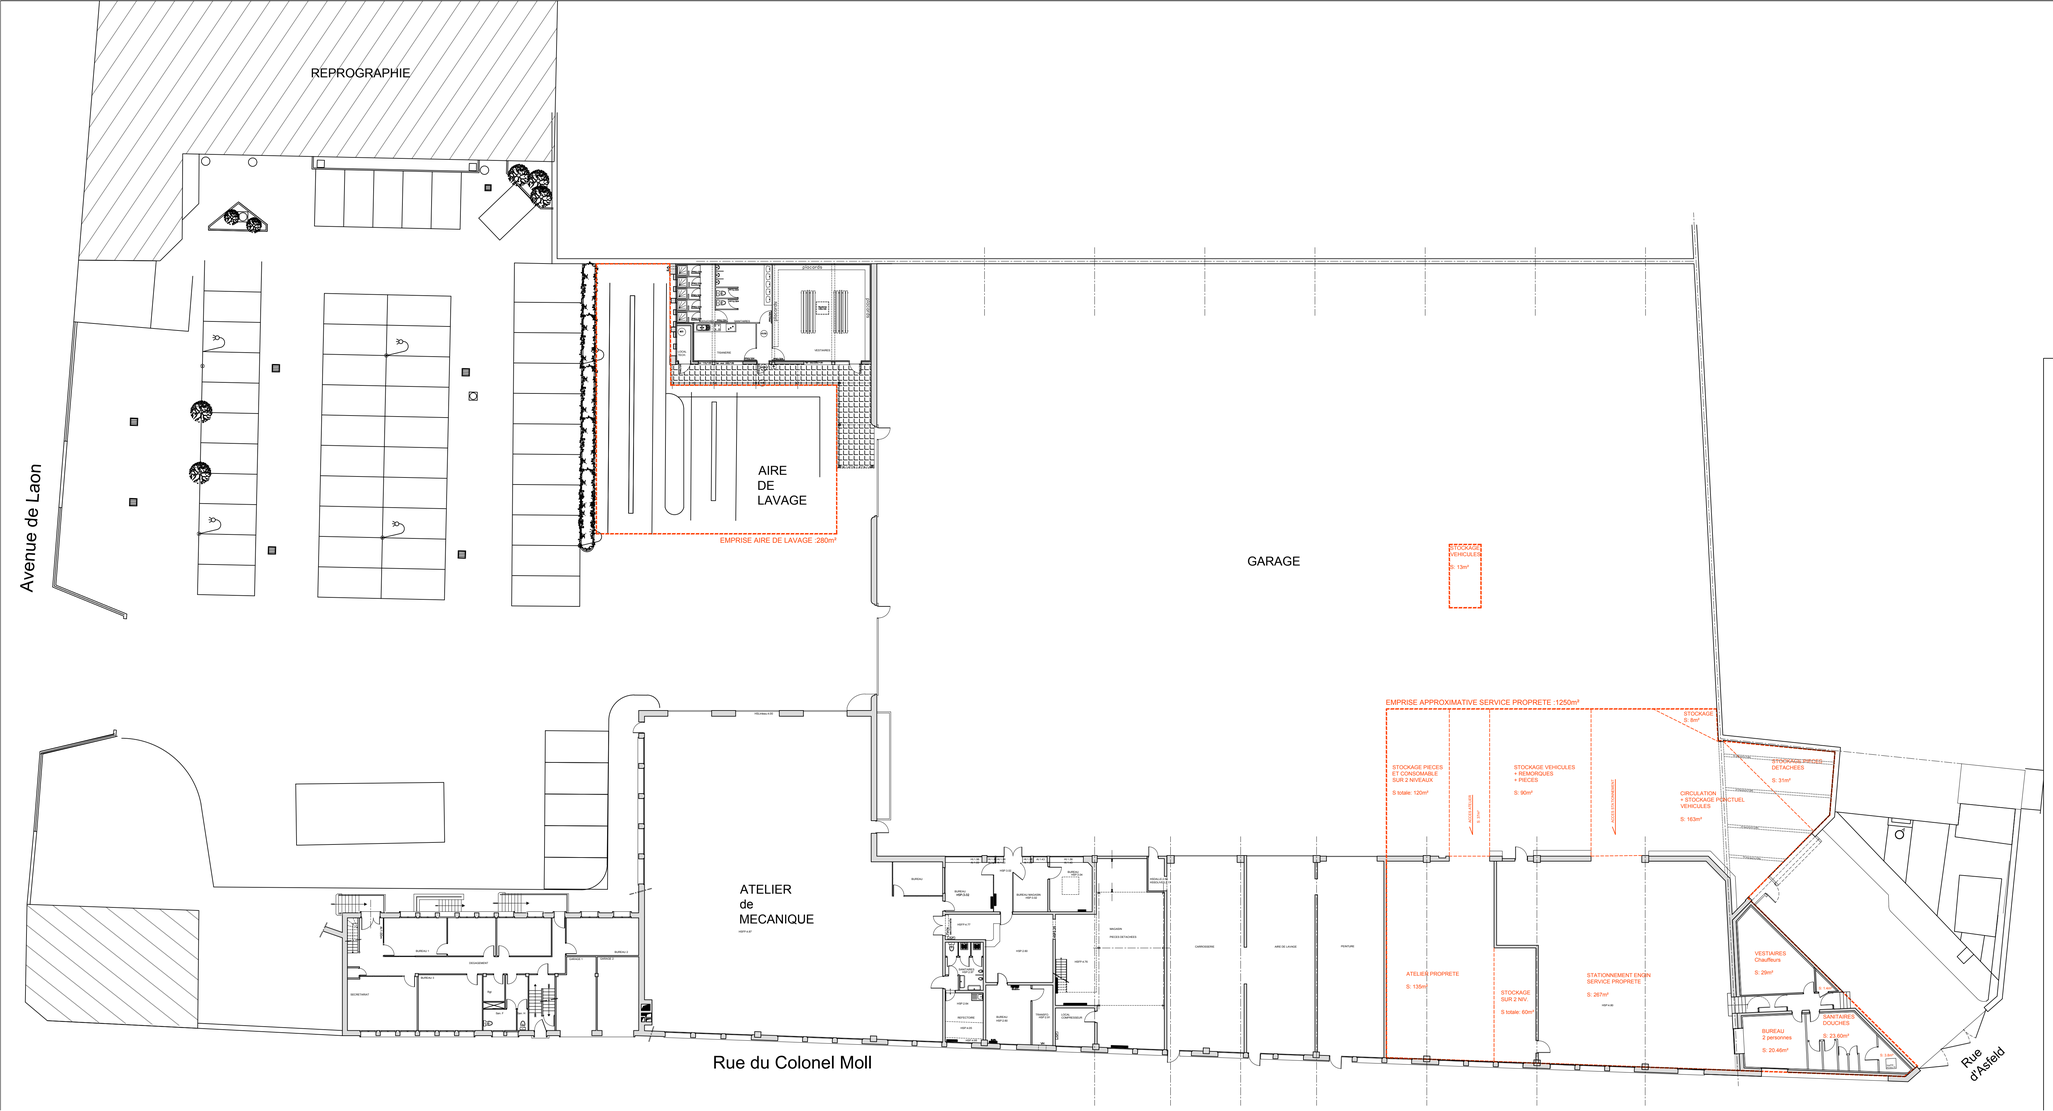

GRAND REIMS
COMMUNAUTÉ URBAINE

POLE SERVICES URBAINS

DIRECTION DES ETUDES
ET TRAVAUX DE BATIMENT

Service Maîtrise d'Ouvrage et
Maîtrise d'Oeuvre

Echelle:	1/200
Dressé le:	05.07.2017
Dessiné par:	H.M.
Vérifié par:	R.G.

Le Directeur des Etudes et
Travaux de Bâtiment.

Samuel BIGAULT

GARAGES MUNICIPAUX

268 Av. de Laon

Réaménagement des ateliers mécaniques

PLAN D'ENSEMBLE

ETAT ACTUEL

N°	Date	Description

AFFAIRE	EMETTEUR	CATEGORIE	TYPE	PHASE	NIVEAU	NUMERO	IND
	VDR	ARC	PLN		R00	00002	A